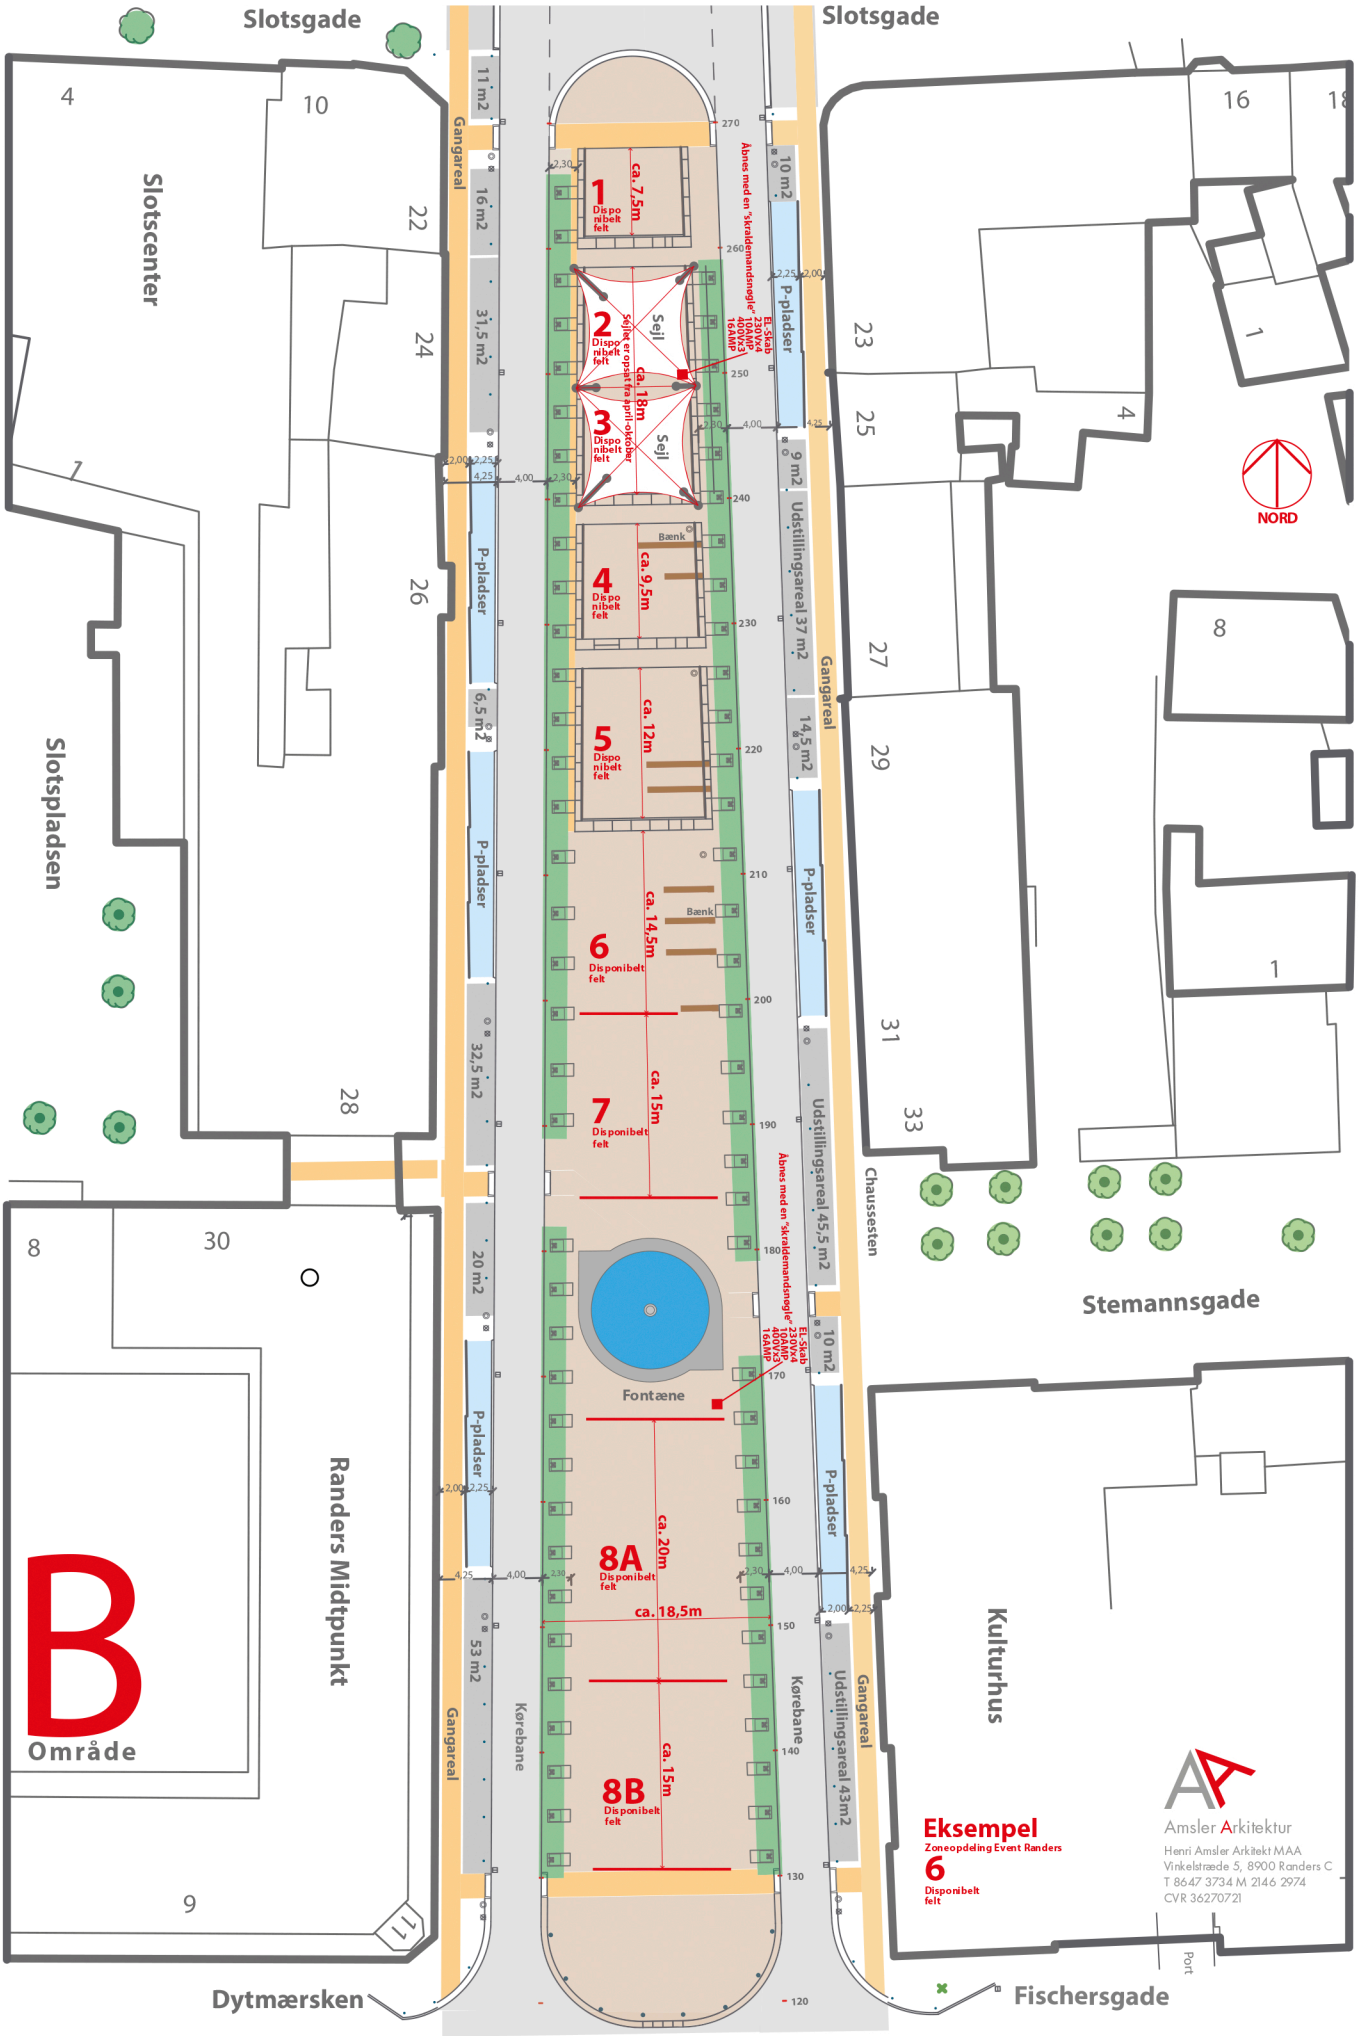

Masterplan 2017 Randers By

Udarbejdet for Erhverv Randers / Randers City /Visit Randers / Randers Handelsråd

Byrumskort 2B "Østervold område B"

5. april 2017 ham

0 5m 10m 15m 20m

Ved printerindstillingen "ikke skaleret" er tegningen i mål 1:600